



BAUHERR
WERNER SITZMANN
 ACHLEIT 190/1
 6320 ANGERBERG

PROJEKT
NEUBAU
 MEHRFAMILIENHAUS
 6320 ANGERBERG

PLANART
ENTWURF

M 1:200
FLÄCHENPLAN


PLAN NR
1807 | 07

DATUM
28. FEBRUAR 2022


BÜRO FRANZ WIESER GMBH
 ARCHITEKTUR | PROJEKTMANAGEMENT
 WWW.ARCHITEKTUR-WIESER.AT
 ■ 6370 KITZBÜHEL | KIRCHPLATZ 1
 +43 (0) 5356 66898
 KITZBUEHEL@ARCHITEKTUR-WIESER.AT
 ■ 5731 HOLLERSBACH | NR 10
 +43 (0) 6562 8410
 HOLLERSBACH@ARCHITEKTUR-WIESER.AT

01 Bebaute Fläche + Umbauter Raum (Gesamtgebäude)								
Ebene	Name	Fläche	Höhe	Oberirdisch	GH	Umbauter Raum	Hohe TVAG	TVAG
N_-1. KELLERGESCHOSS	0.5m	18.98 m²	0.500	9.49 m³	3.000	56.95 m³	3.450	65.49 m³
N_-1. KELLERGESCHOSS	1.5m	19.50 m²	1.500	29.25 m³	3.000	58.50 m³	3.450	67.28 m³
N_-1. KELLERGESCHOSS	2.5m	14.30 m²	2.500	35.75 m³	3.000	42.90 m³	3.450	49.34 m³
N_-1. KELLERGESCHOSS	Unterirdisch	119.59 m²	0.000	0.00 m³	3.000	358.78 m³	3.450	412.59 m³
		172.38 m²		74.49 m³		517.13 m³		594.69 m³
N_0. ERDGESCHOSS	Oberirdisch	162.00 m²	3.000	486.00 m³	3.000	486.00 m³	3.000	486.00 m³
N_0. ERDGESCHOSS	Oberirdisch	27.50 m²	3.000	82.50 m³	3.000	82.50 m³	3.000	82.50 m³
		189.50 m²		568.50 m³		568.50 m³		568.50 m³
N_1. OBERGESCHOSS	Oberirdisch	162.00 m²	3.684	596.81 m³	3.684	596.81 m³	3.500	567.00 m³
		162.00 m²		596.81 m³		596.81 m³		567.00 m³
		523.88 m²		1239.81 m³		1682.44 m³		1730.20 m³


05 EBENEN - Geschosshöhen	
Name	Absoluthöhe
B_0. ERDGESCHOSS	538.500
N_-1. KELLERGESCHOSS	539.850
B_1. OBERGESCHOSS	541.700
N_0. ERDGESCHOSS	542.850
B_2. Dach	544.900
N_1. OBERGESCHOSS	545.850
N_2. Dach	548.350

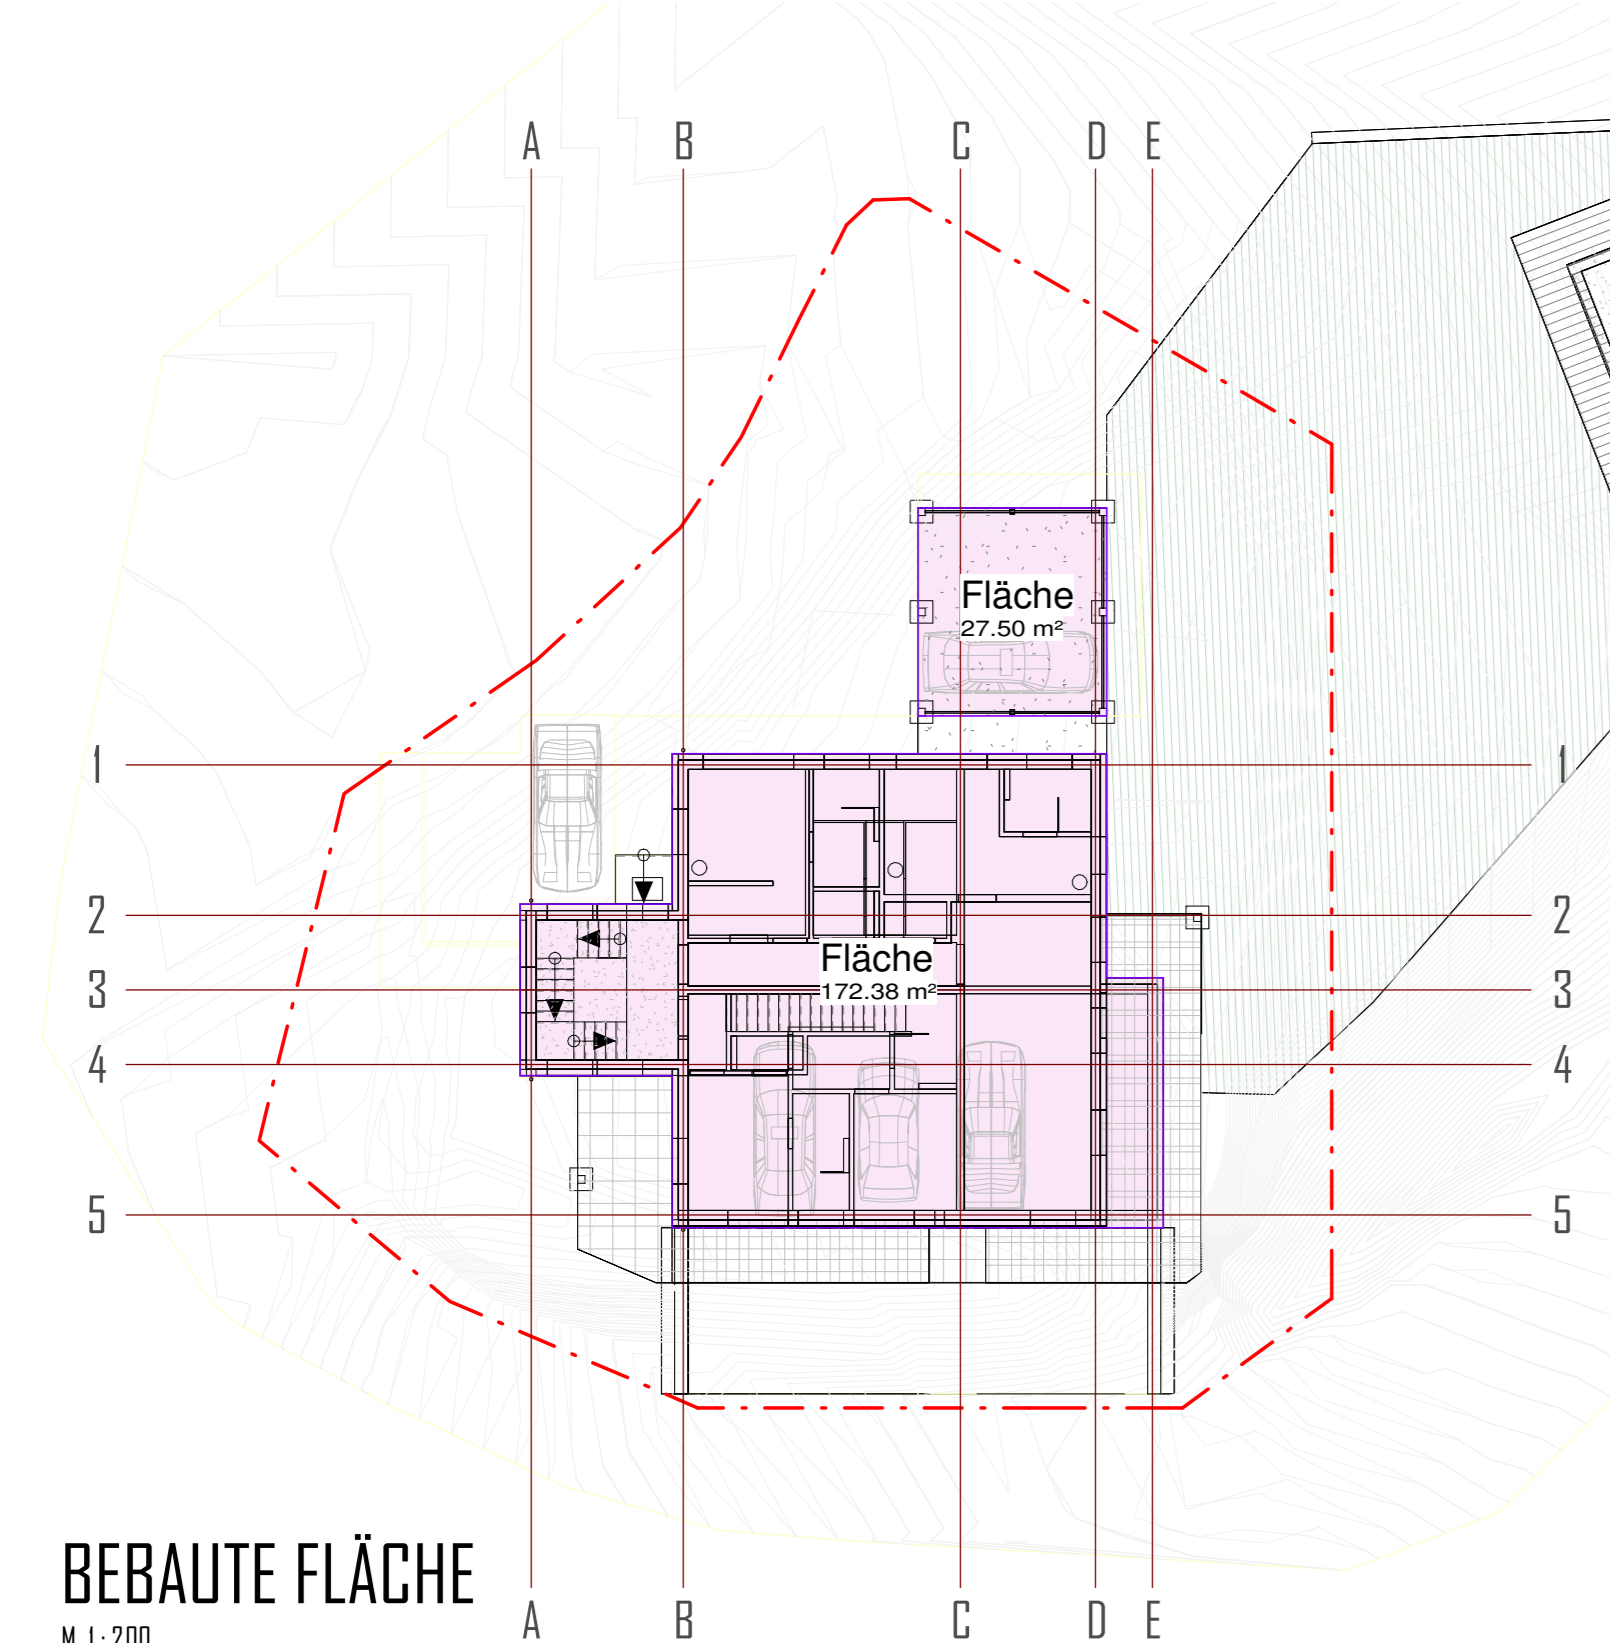


BEBAUTE FLÄCHE
 M 1:200

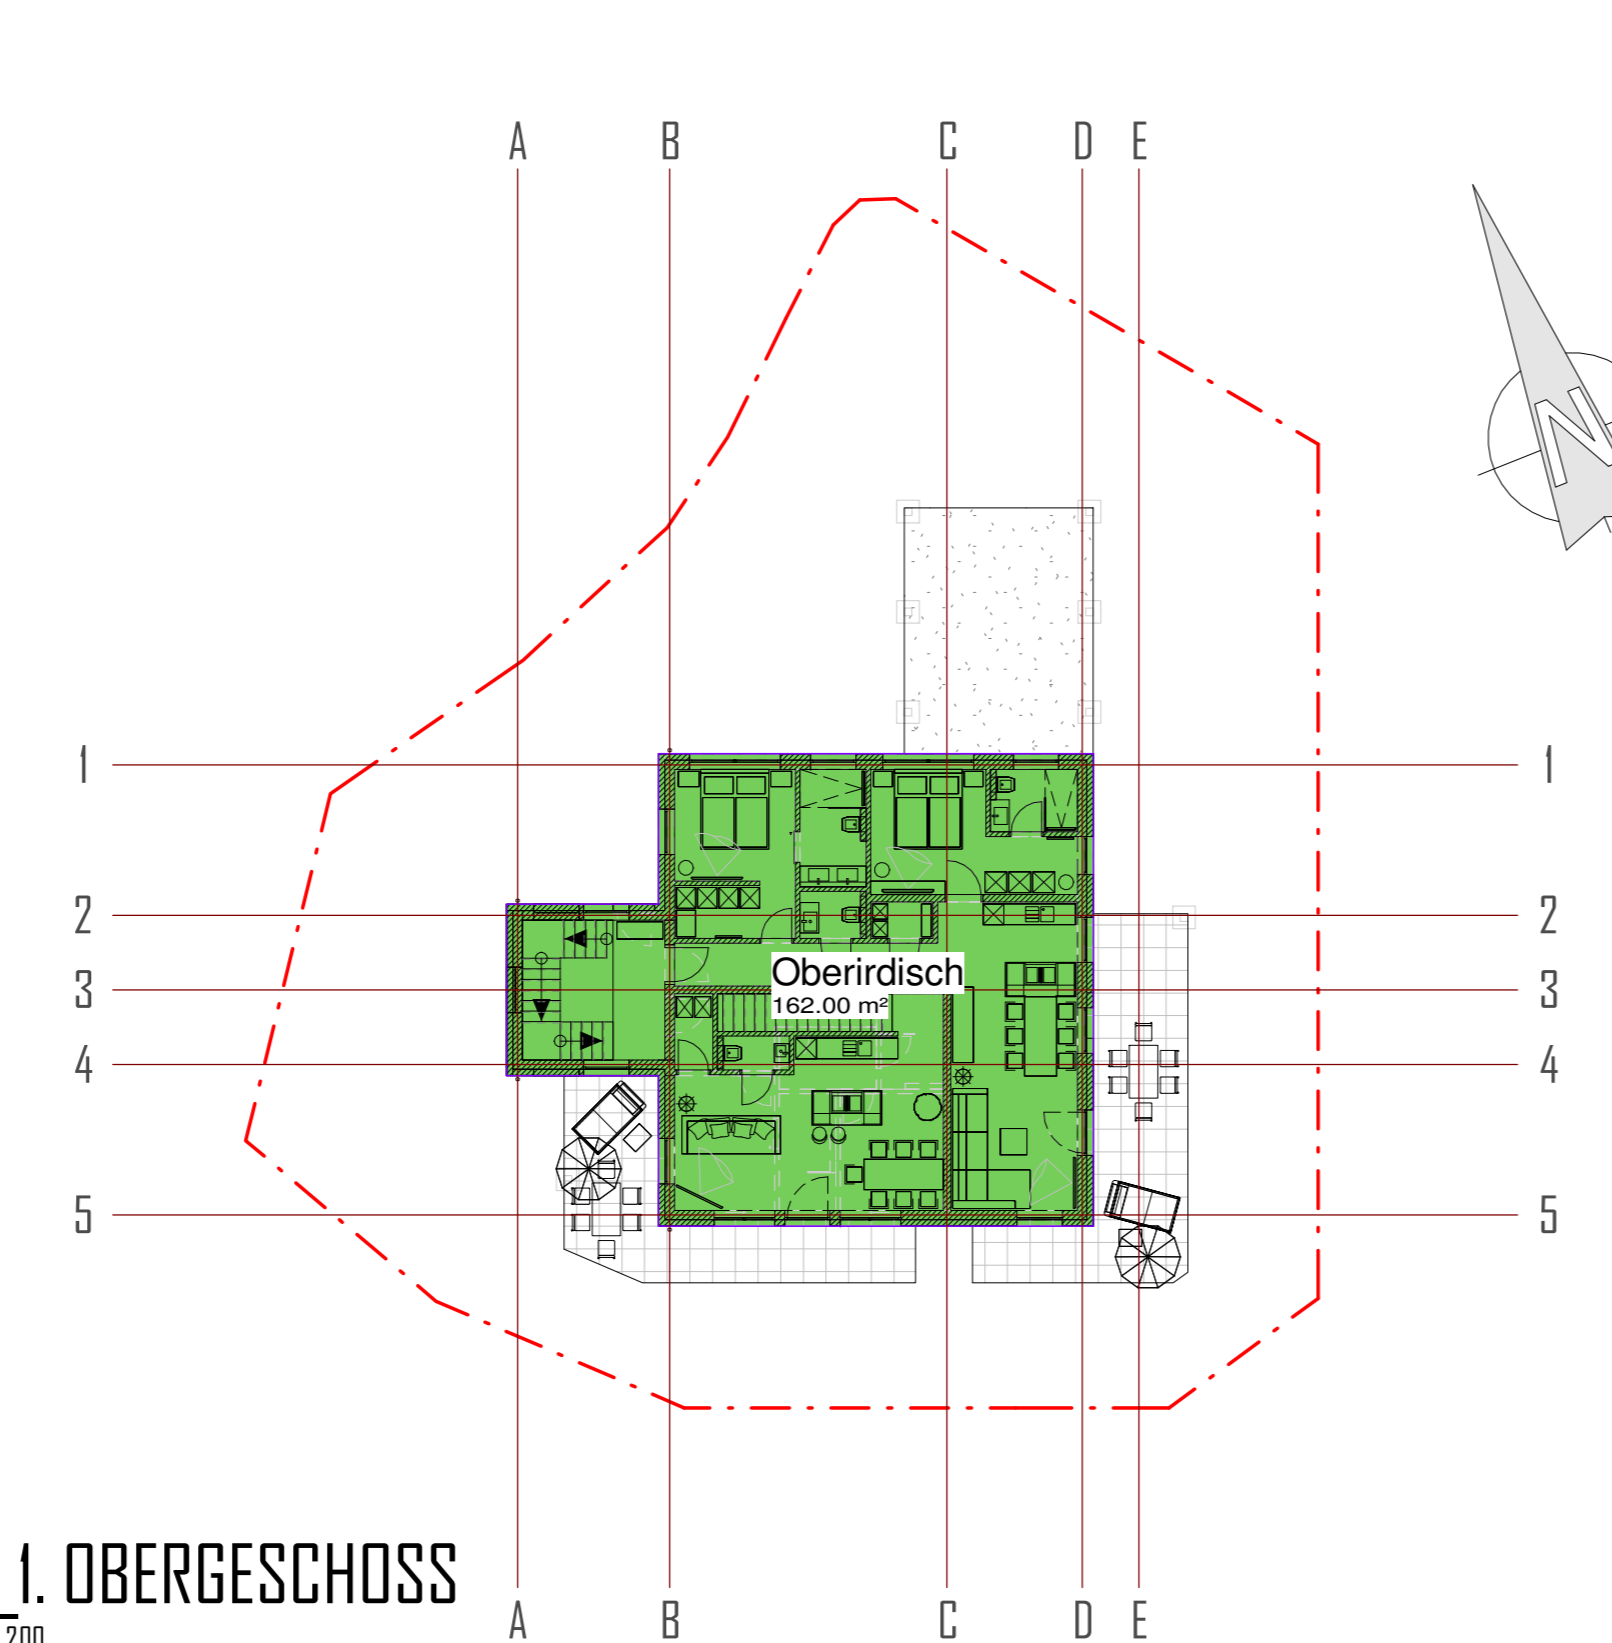

N_1. OBERGESCHOSS
 M 1:200

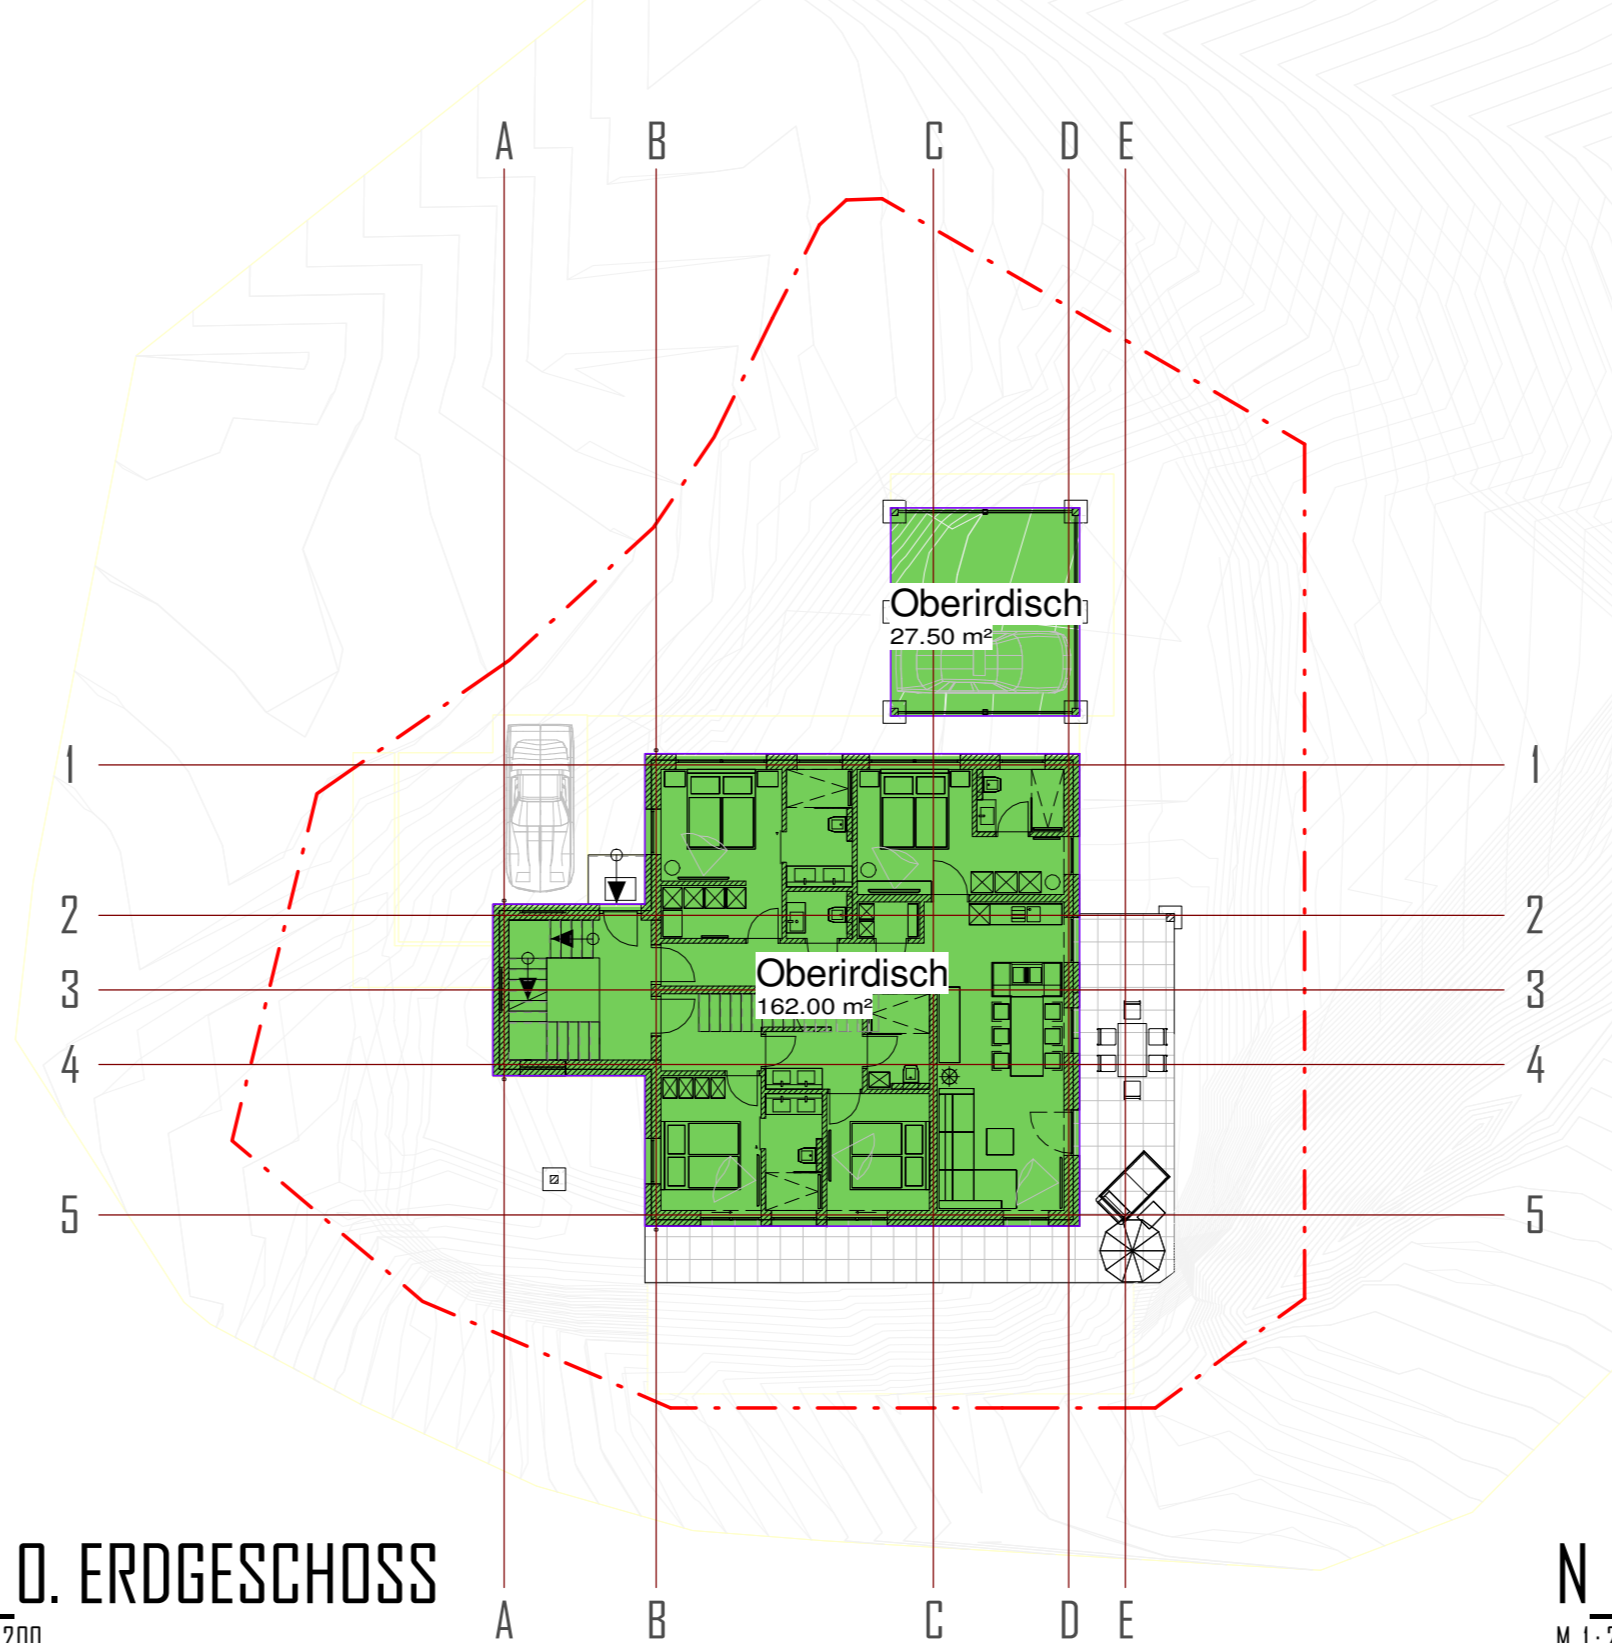

N_0. ERDGESCHOSS
 M 1:200

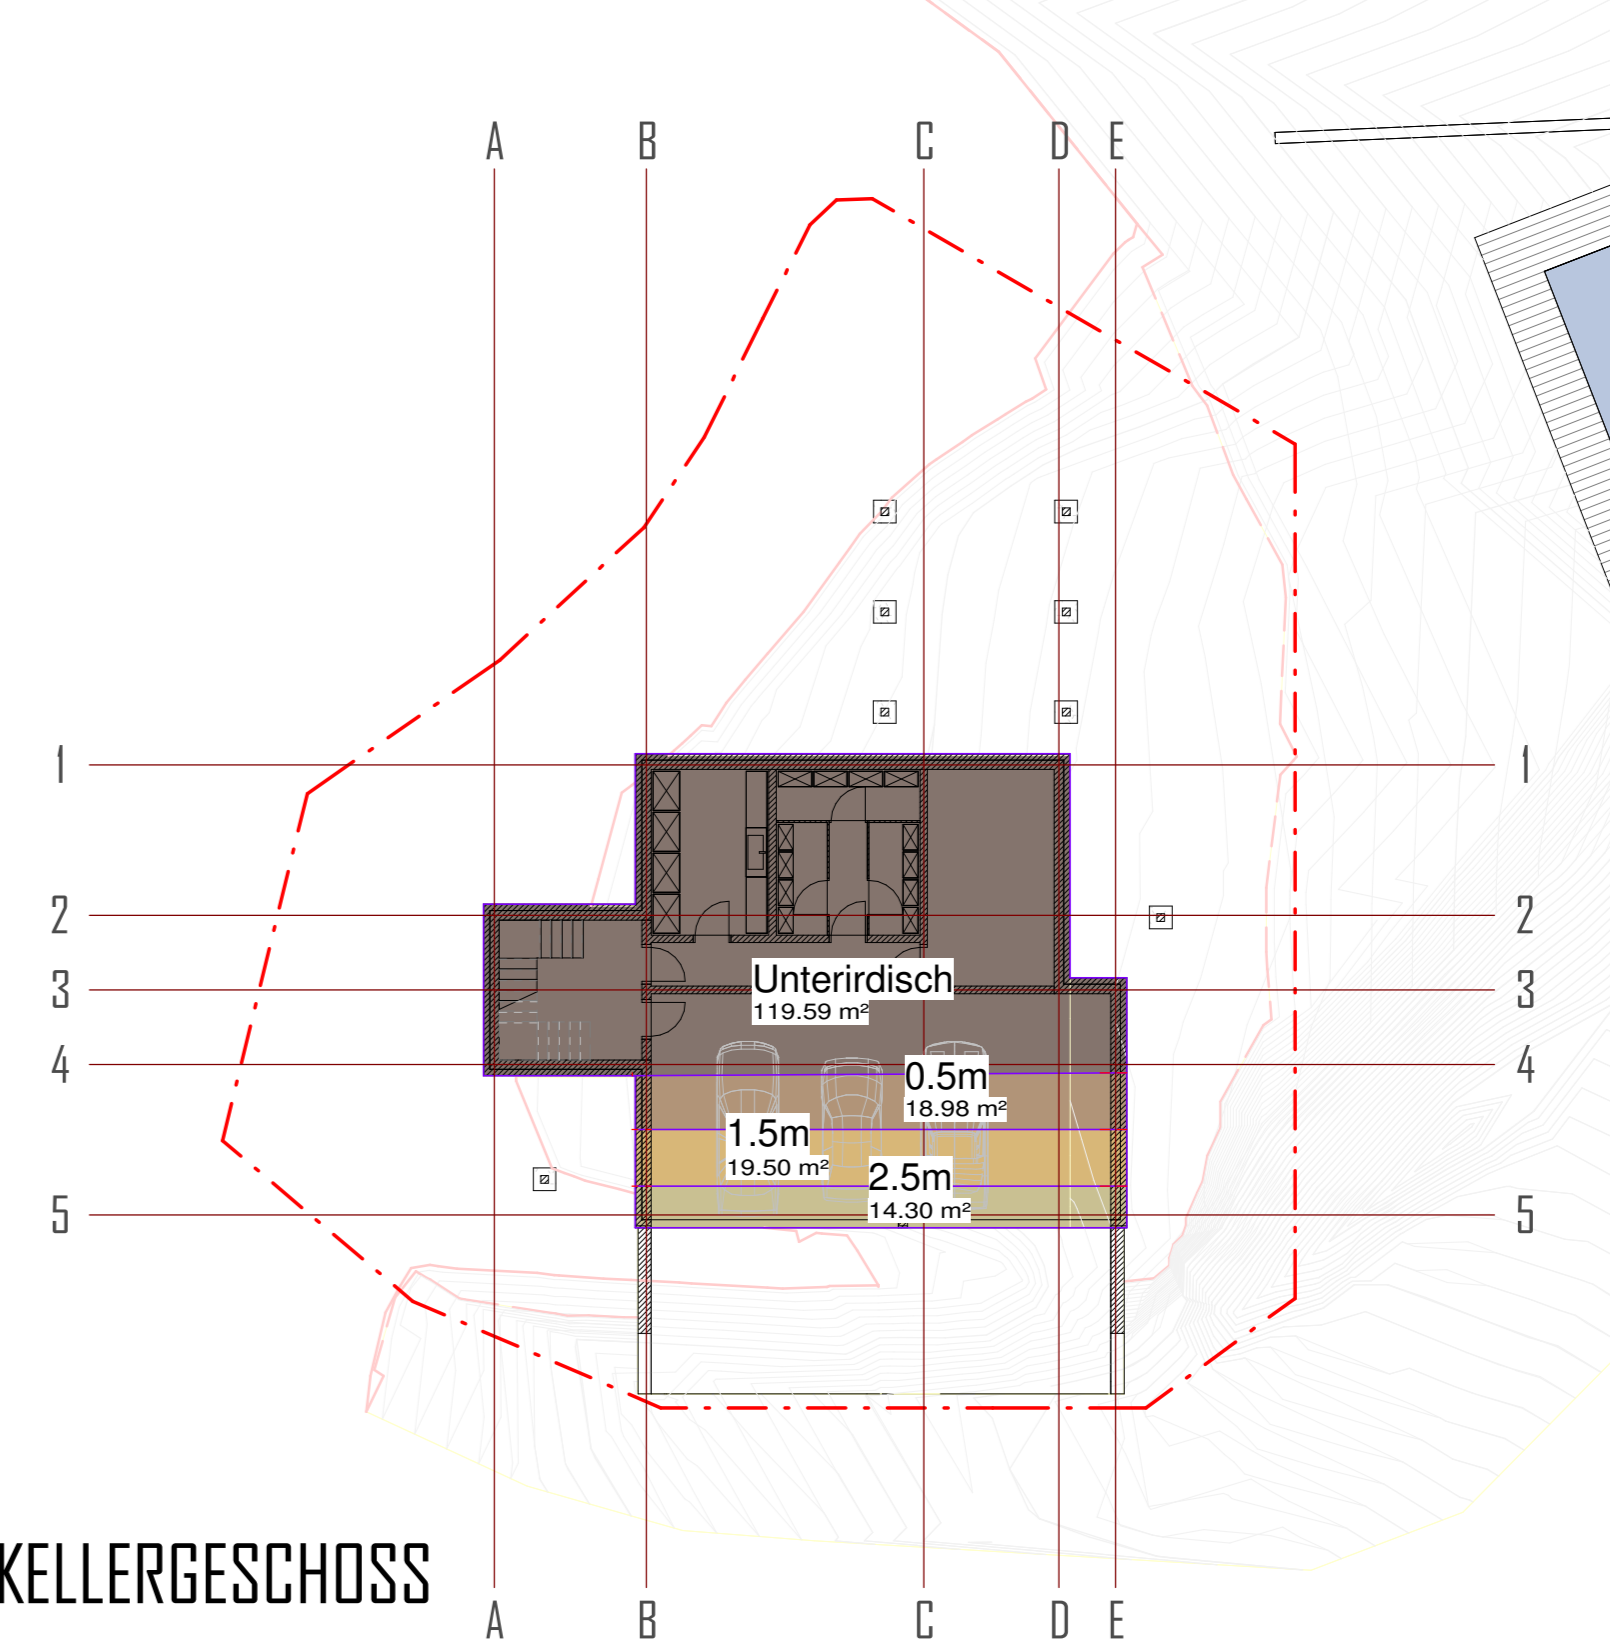

N_-1. KELLERGESCHOSS
 M 1:200